







PIANO PRIMO - PROGETTO
 controsoffitto h.270 in tutto l'appartamento

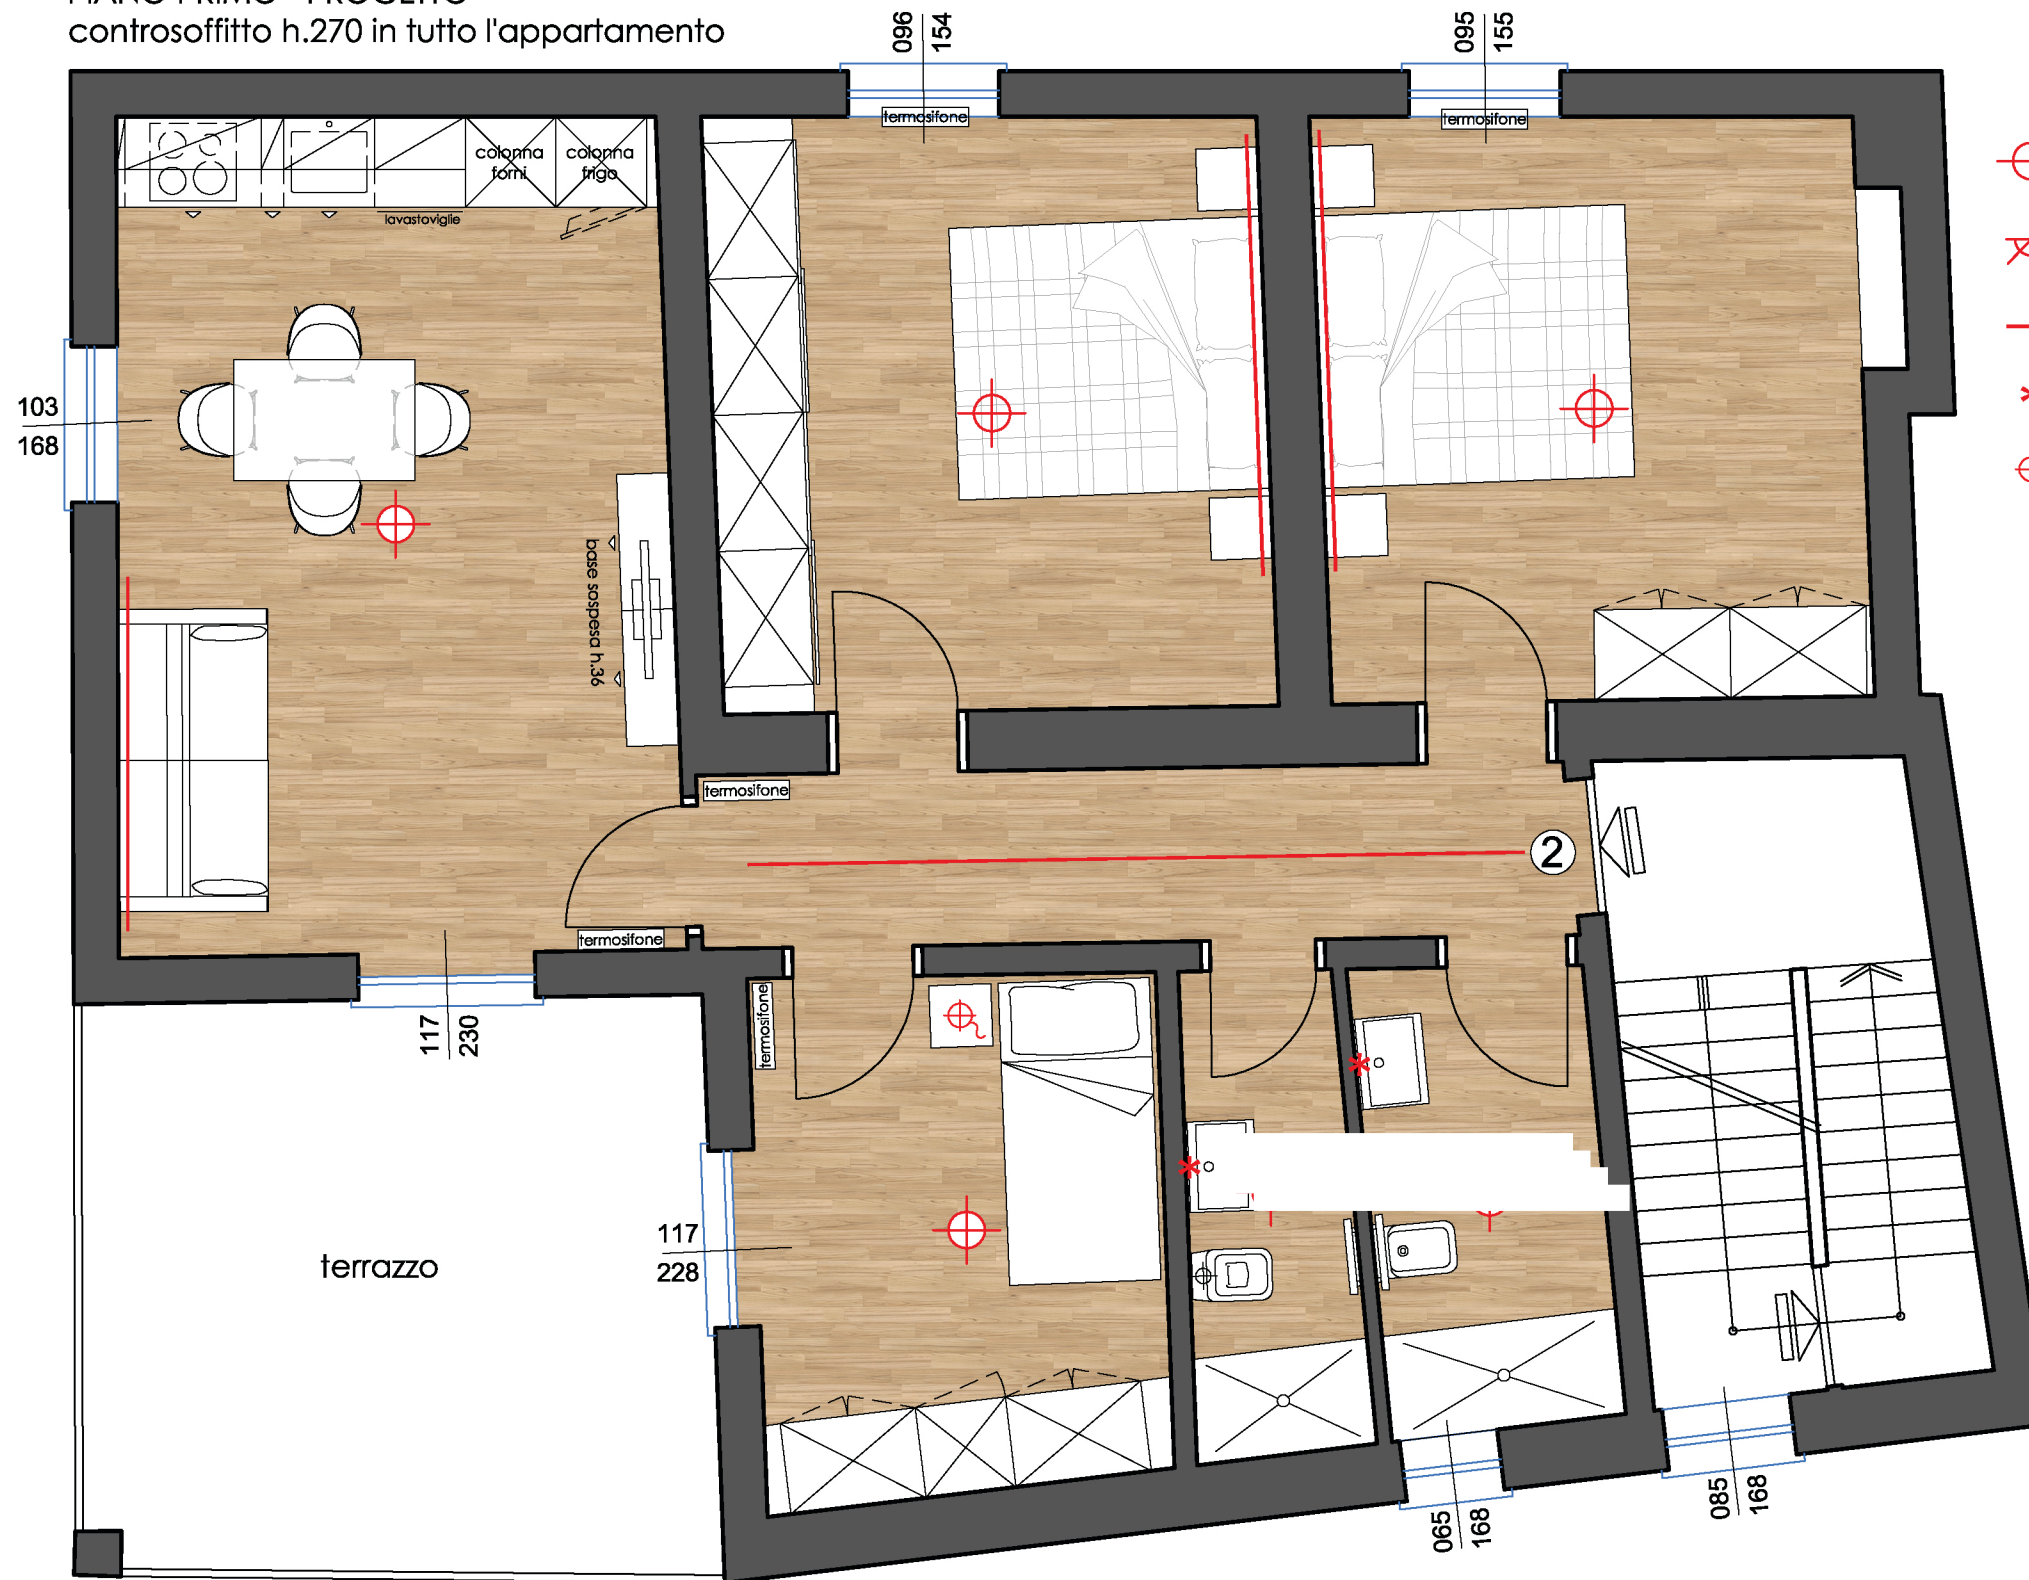

LEGENDA

-  punto luce a soffitto (sospensioni)
-  punto luce a parete
-  STRIP LED
-  luce specchio
-  lampada da tavolo