



PIANO TERRA - PROGETTO
 controsoffitto h.290 in zona giorno

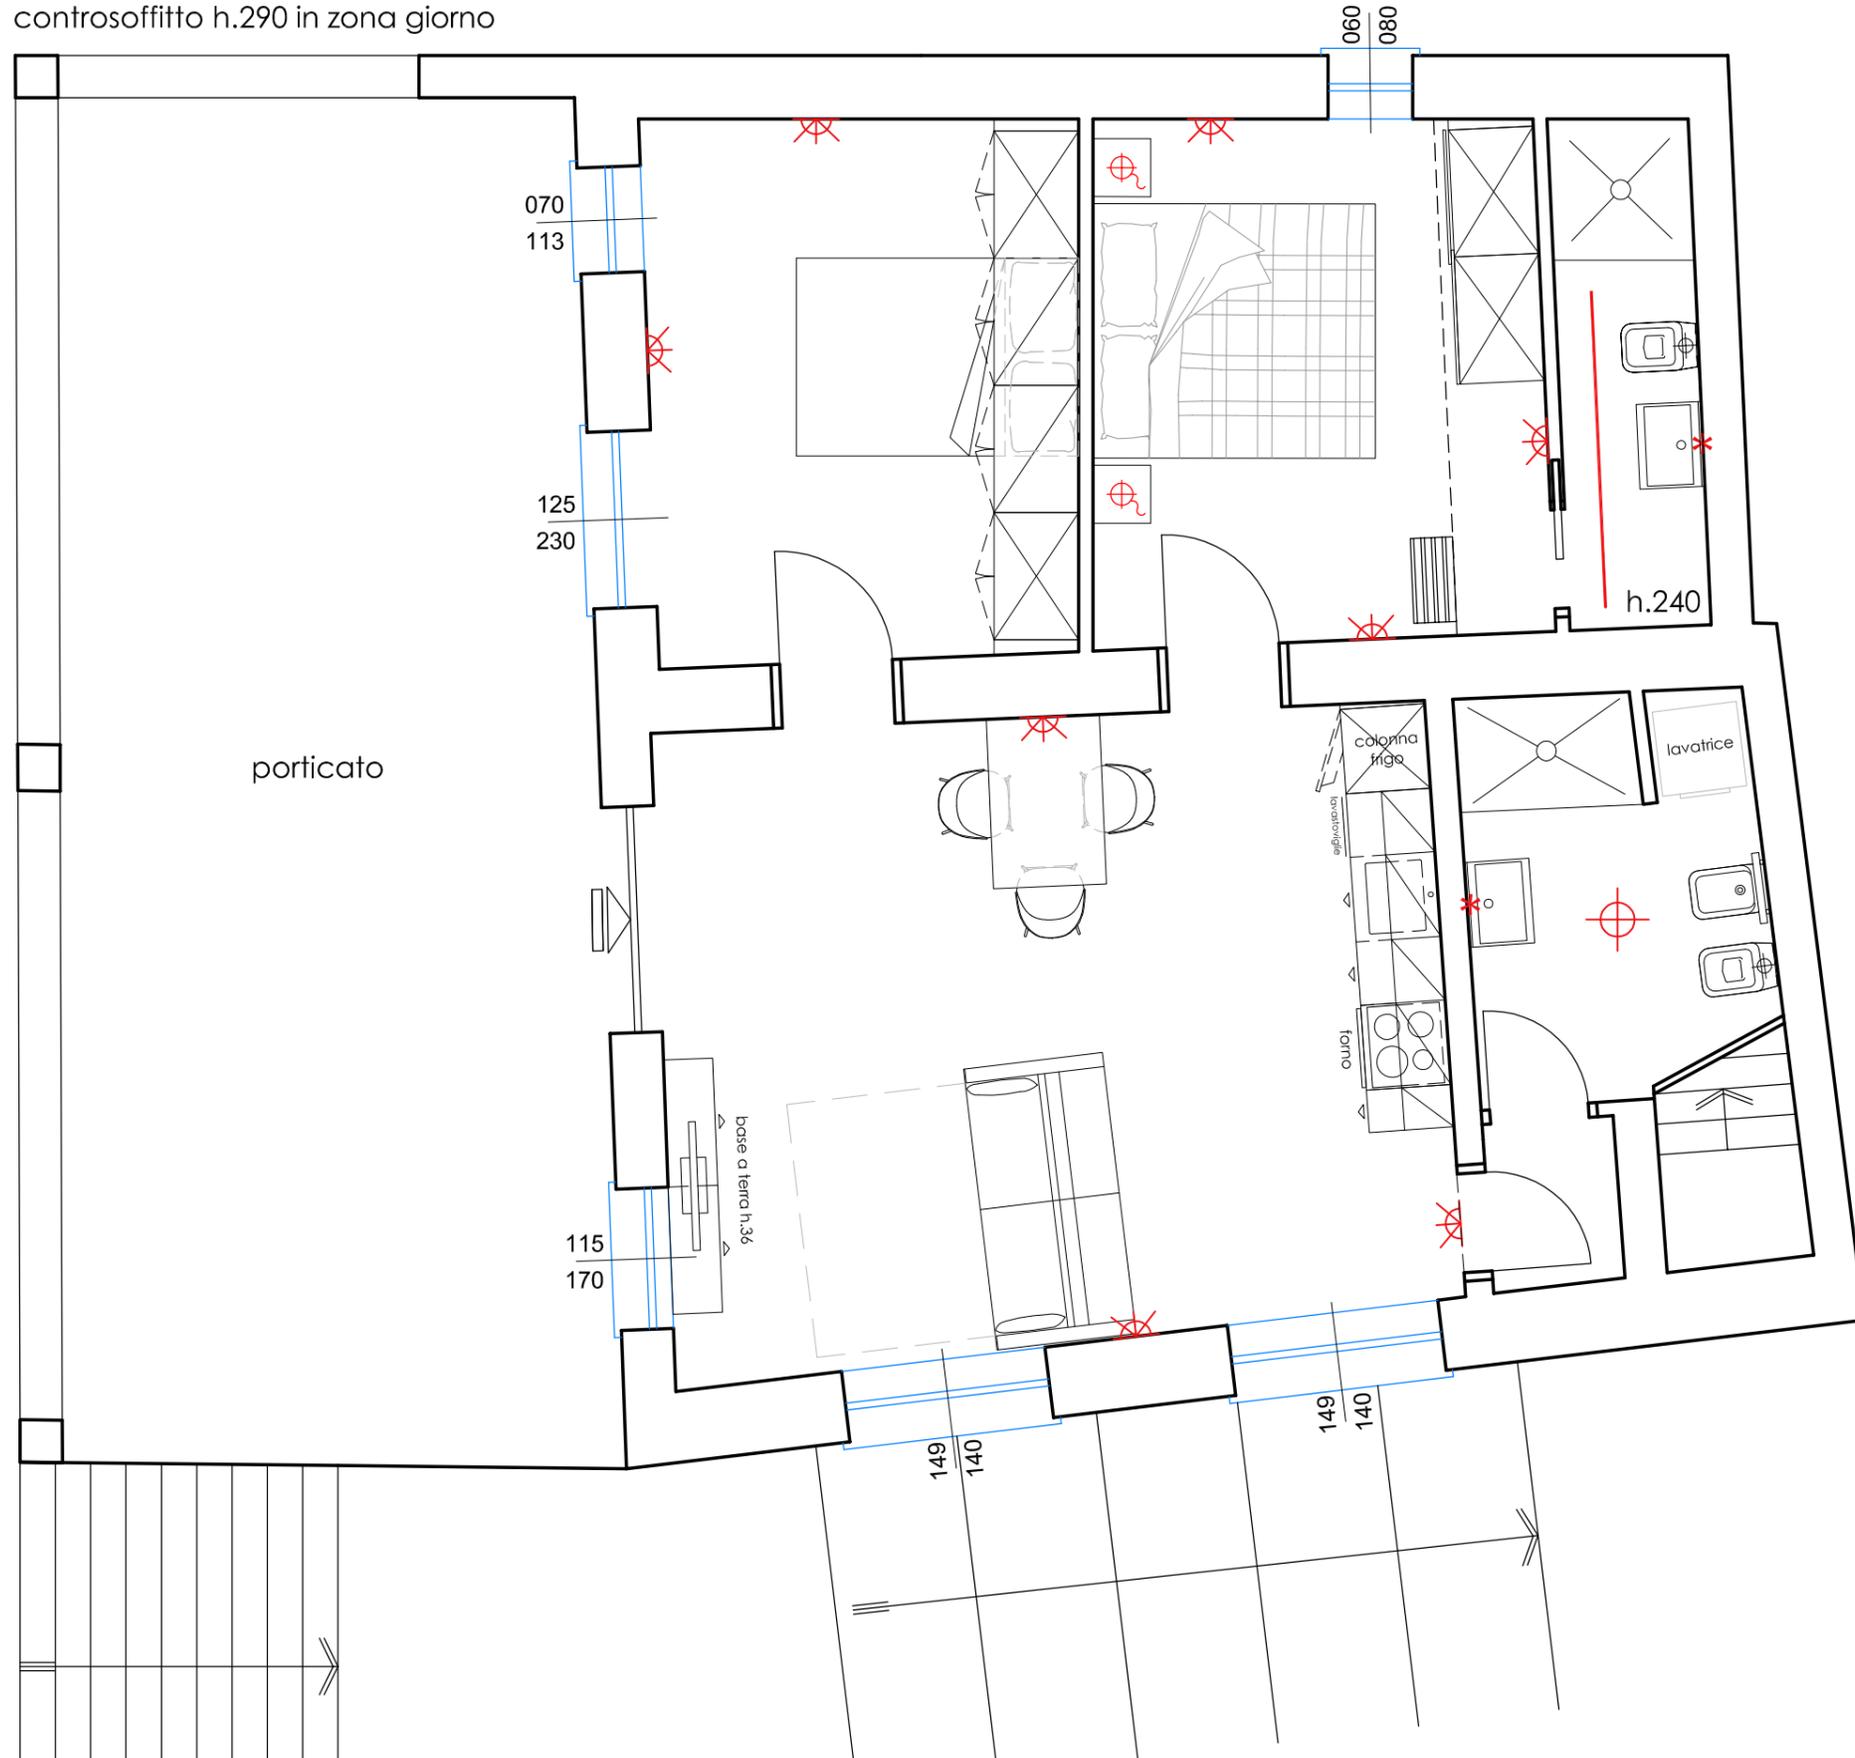

MISURE DA VERIFICARE IN FASE ESECUTIVA

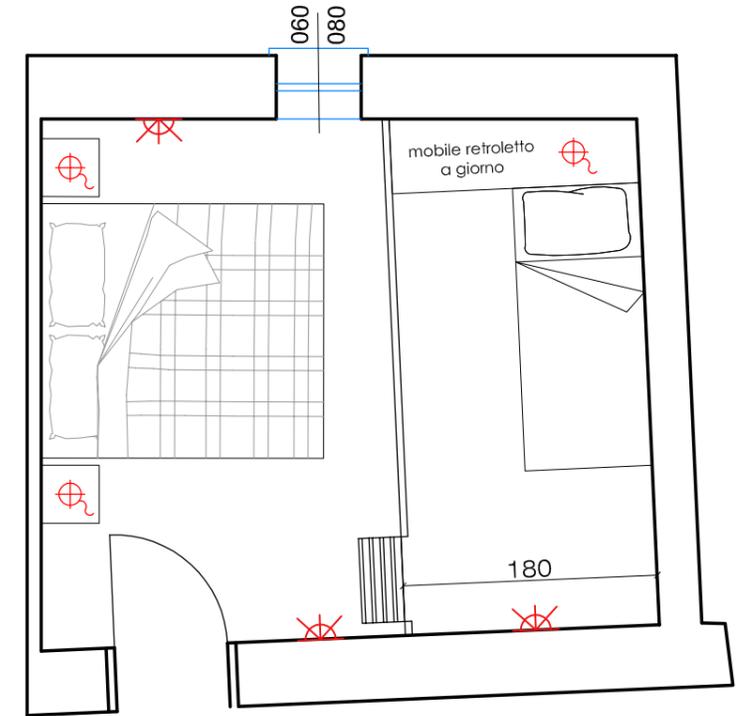

LEGENDA

-  punto luce a soffitto (sospensioni)
-  punto luce a parete
-  STRIP LED
-  luce specchio
-  lampada da tavolo